



equipo redactor:

**ratio**ingenieros s.l.

proyecto:

PGOU de Corvera de Toranzo  
aprobación Inicial

fase de proyecto:

Aprobación Inicial  
enero de dos mil veinte


plano:

tipo de plano: ORDENACIÓN  
archivo: viario\_secciones tipo.pdf  
escala: 1:100



(originales en A3)

leyenda:






 


título:

Viario. Secciones Tipo  
Red Distribuidora

nº de  
plano:

o.3.7.4

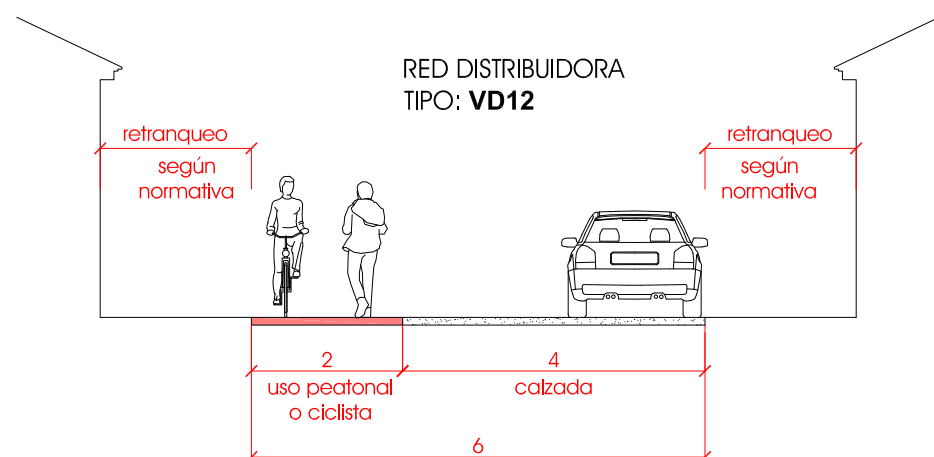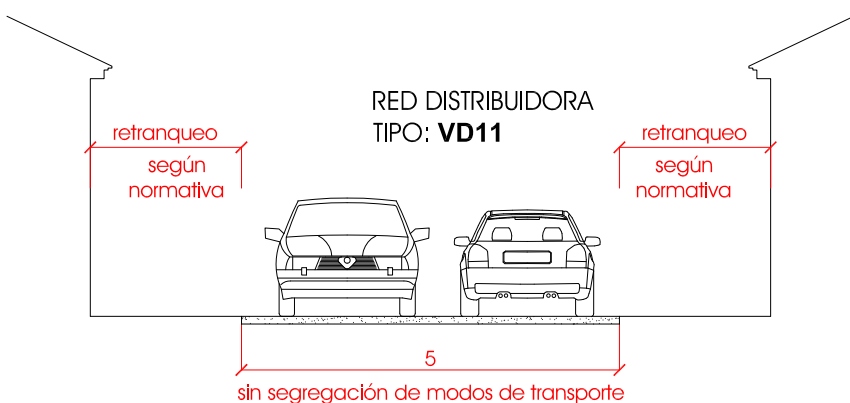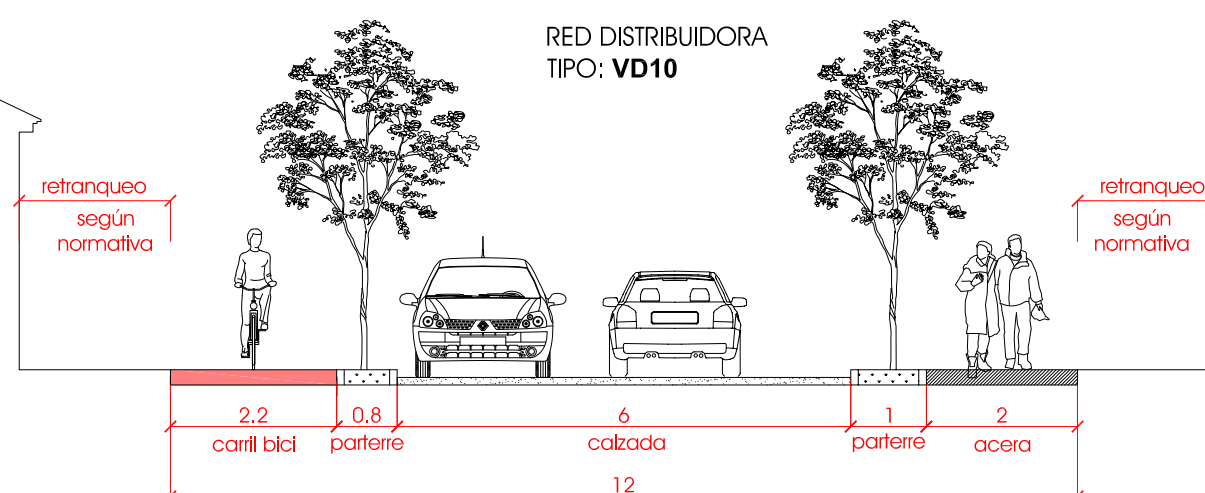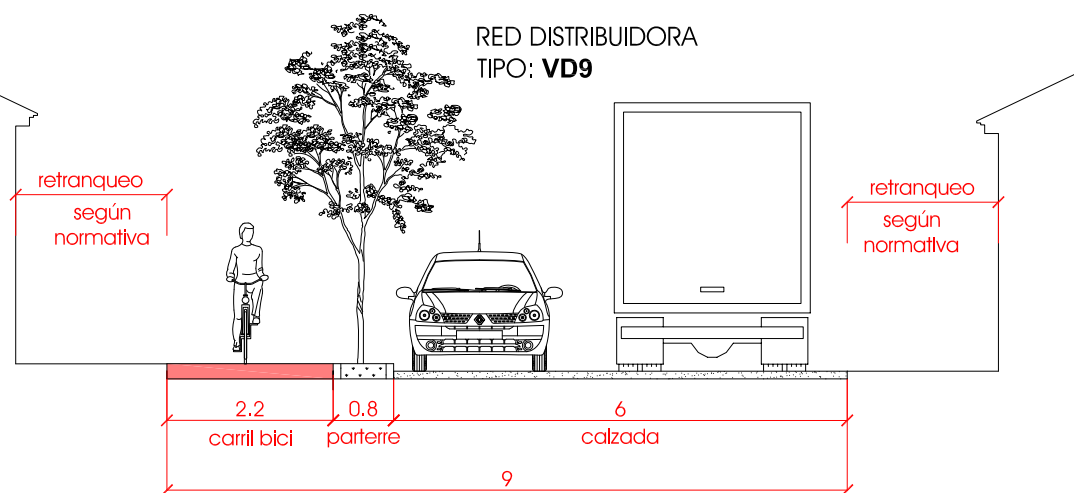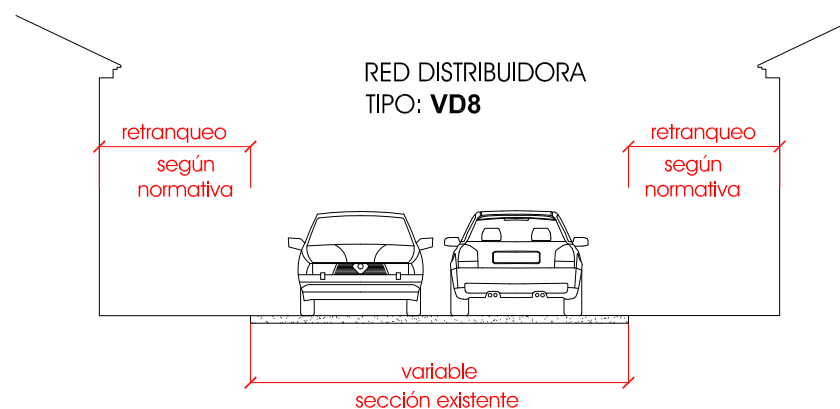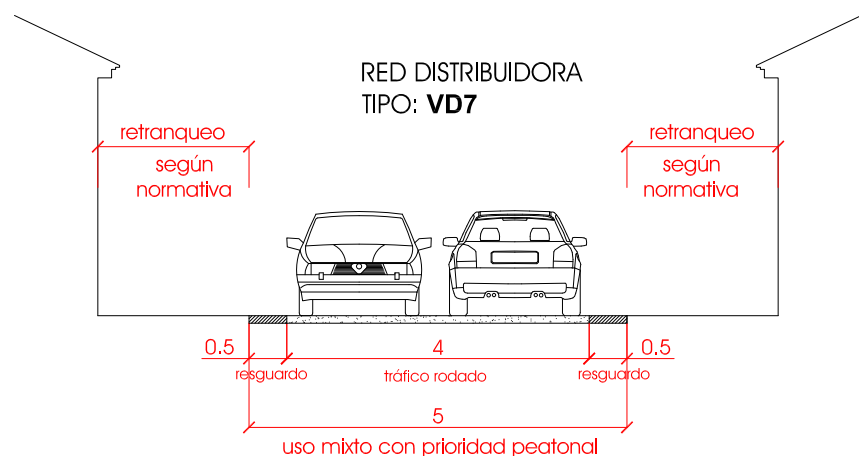

Las secciones expuestas tienen la consideración de mínimo, en cuanto a anchura total. El reparto modal podrá ser modificado según los criterios del servicio técnico municipal, manteniendo, o aumentando en todo caso, la proporción espacial dedicada a los modos blandos: peatón y bici. También se podrán modificar mediante el Plan Especial de Infraestructuras (PEIC), el Plan Especial Camino Cultural del Pas (PECCP) o proyecto unitario de un tramo homogéneo y debidamente justificado. Cuando la ejecución de la sección tipo completa afecte a un inmueble preexistente se reducirá la sección, que llegará hasta la fachada de la edificación, sin que sea necesaria su demolición total o parcial